


- Longueur ouverture scène=498cm
- Hauteur scène=100cm
- Hauteur scène-plafond=418cm
- Hauteur scène-perche grille=400cm
- Hauteur cadre de scène=285cm
- Hauteur sol-perche=450cm
- Ventilation

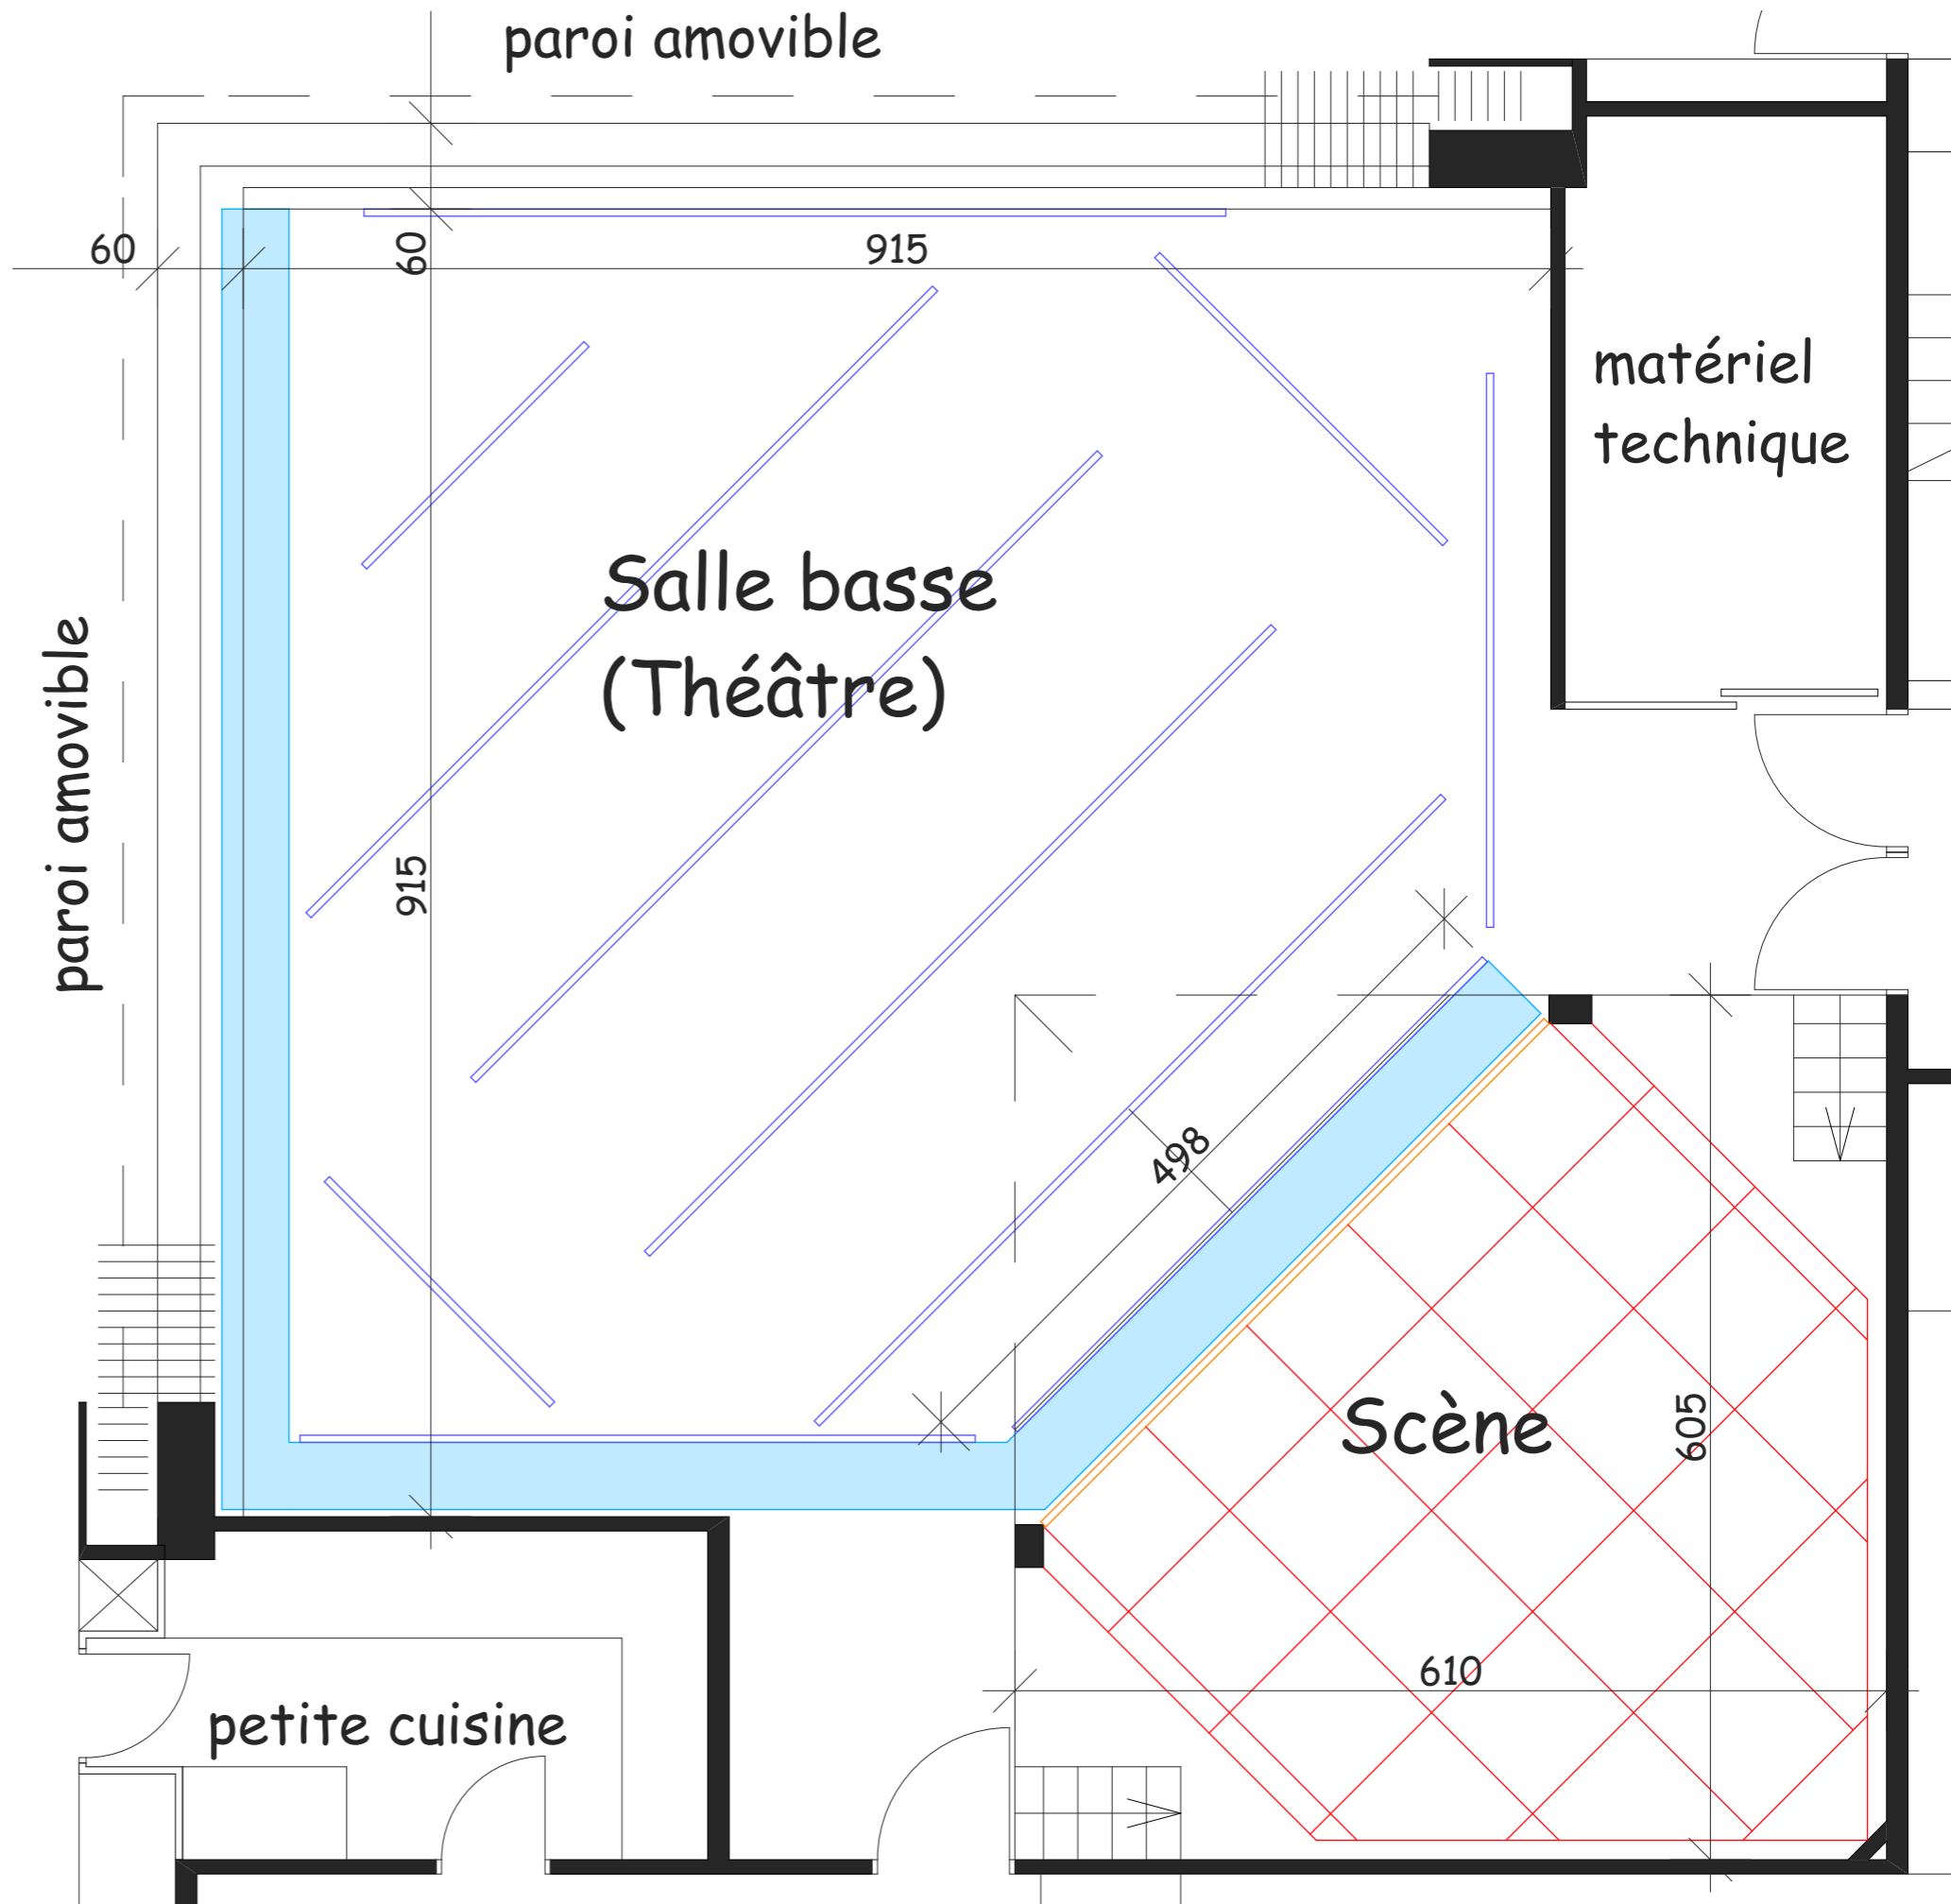

Plan de la scène Echelle 1:50

Ce plan est indicatif et n'a pas de valeur contractuelle. Toutes les dimensions sont à contrôler sur place. Mars 2017