
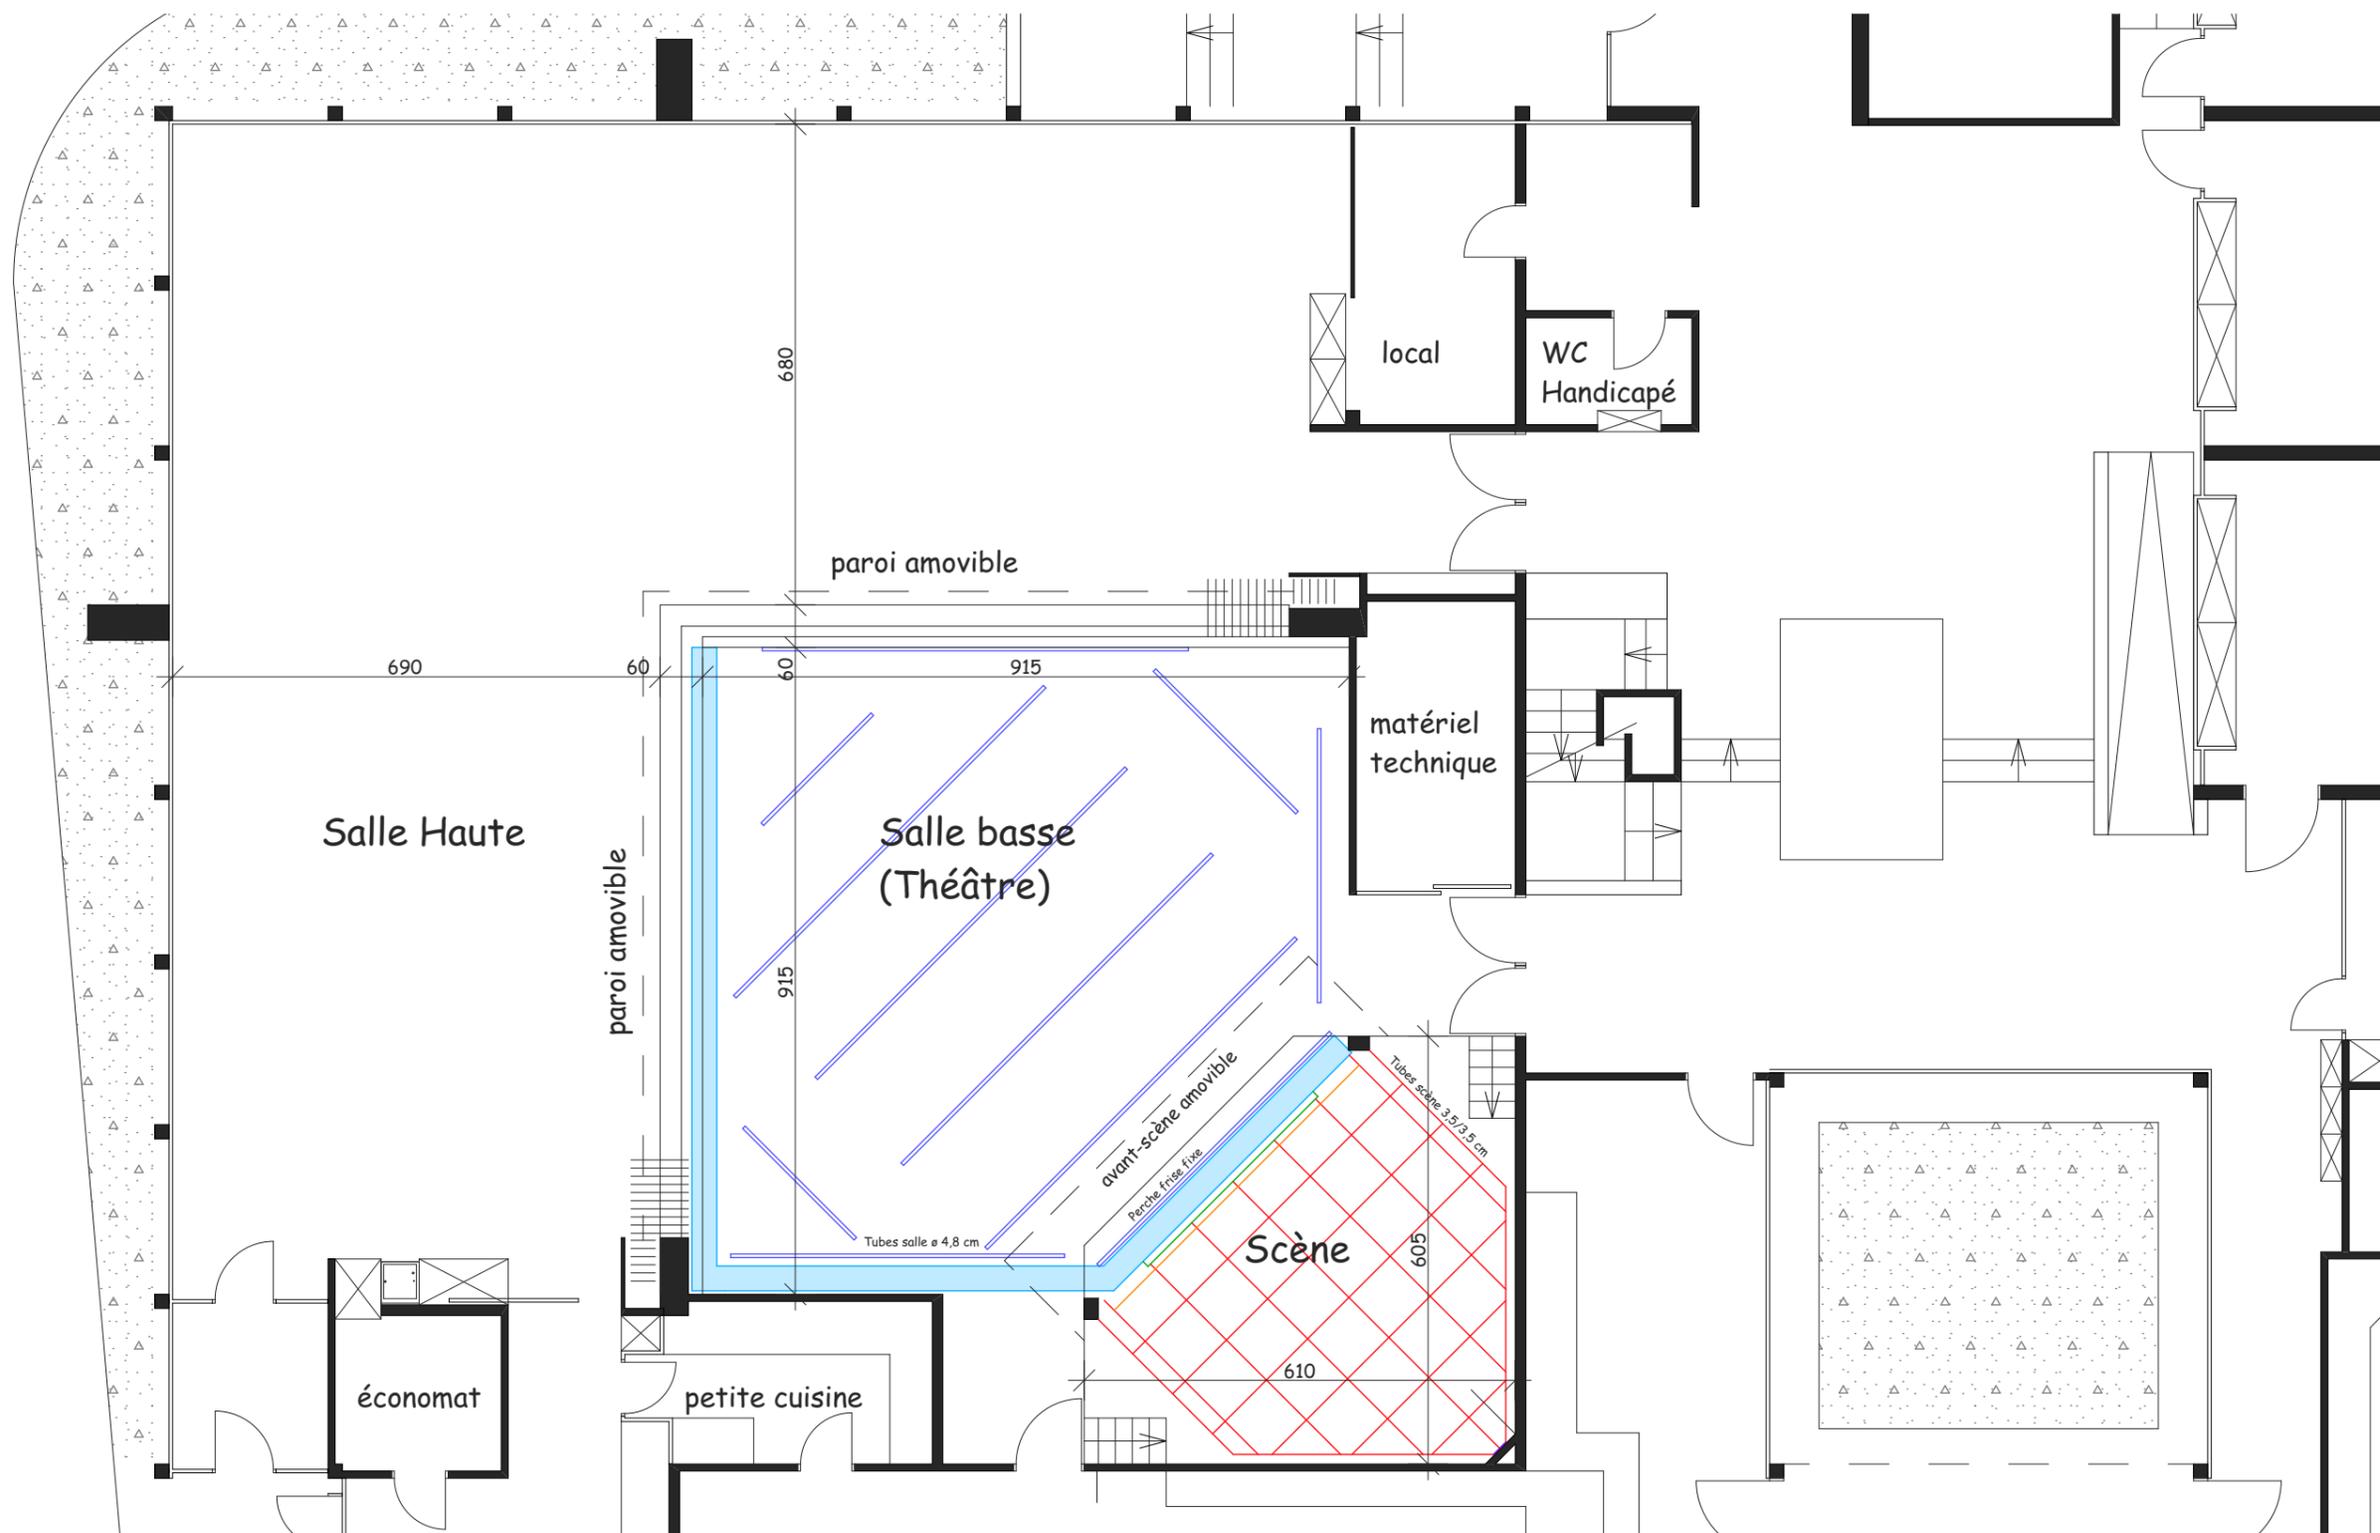


Avenue de l'Elysée

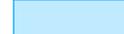

Longueur ouverture scène=498cm
Hauteur scène=100cm
Hauteur scène-plafond=418cm
Hauteur cadre de scène=280cm

-  Ecran
-  Patience
-  Hauteur scène-perche gril=400cm
-  Hauteur sol-perche=450cm
-  Ventilation

Plan de la salle Echelle 1:100

Ce plan est indicatif et n'a pas de valeur contractuelle.
Toutes les dimensions sont à contrôler sur place. 17.01.20

CPO

CENTRE
PLURICULTUREL
ET SOCIAL
D'OUCHY